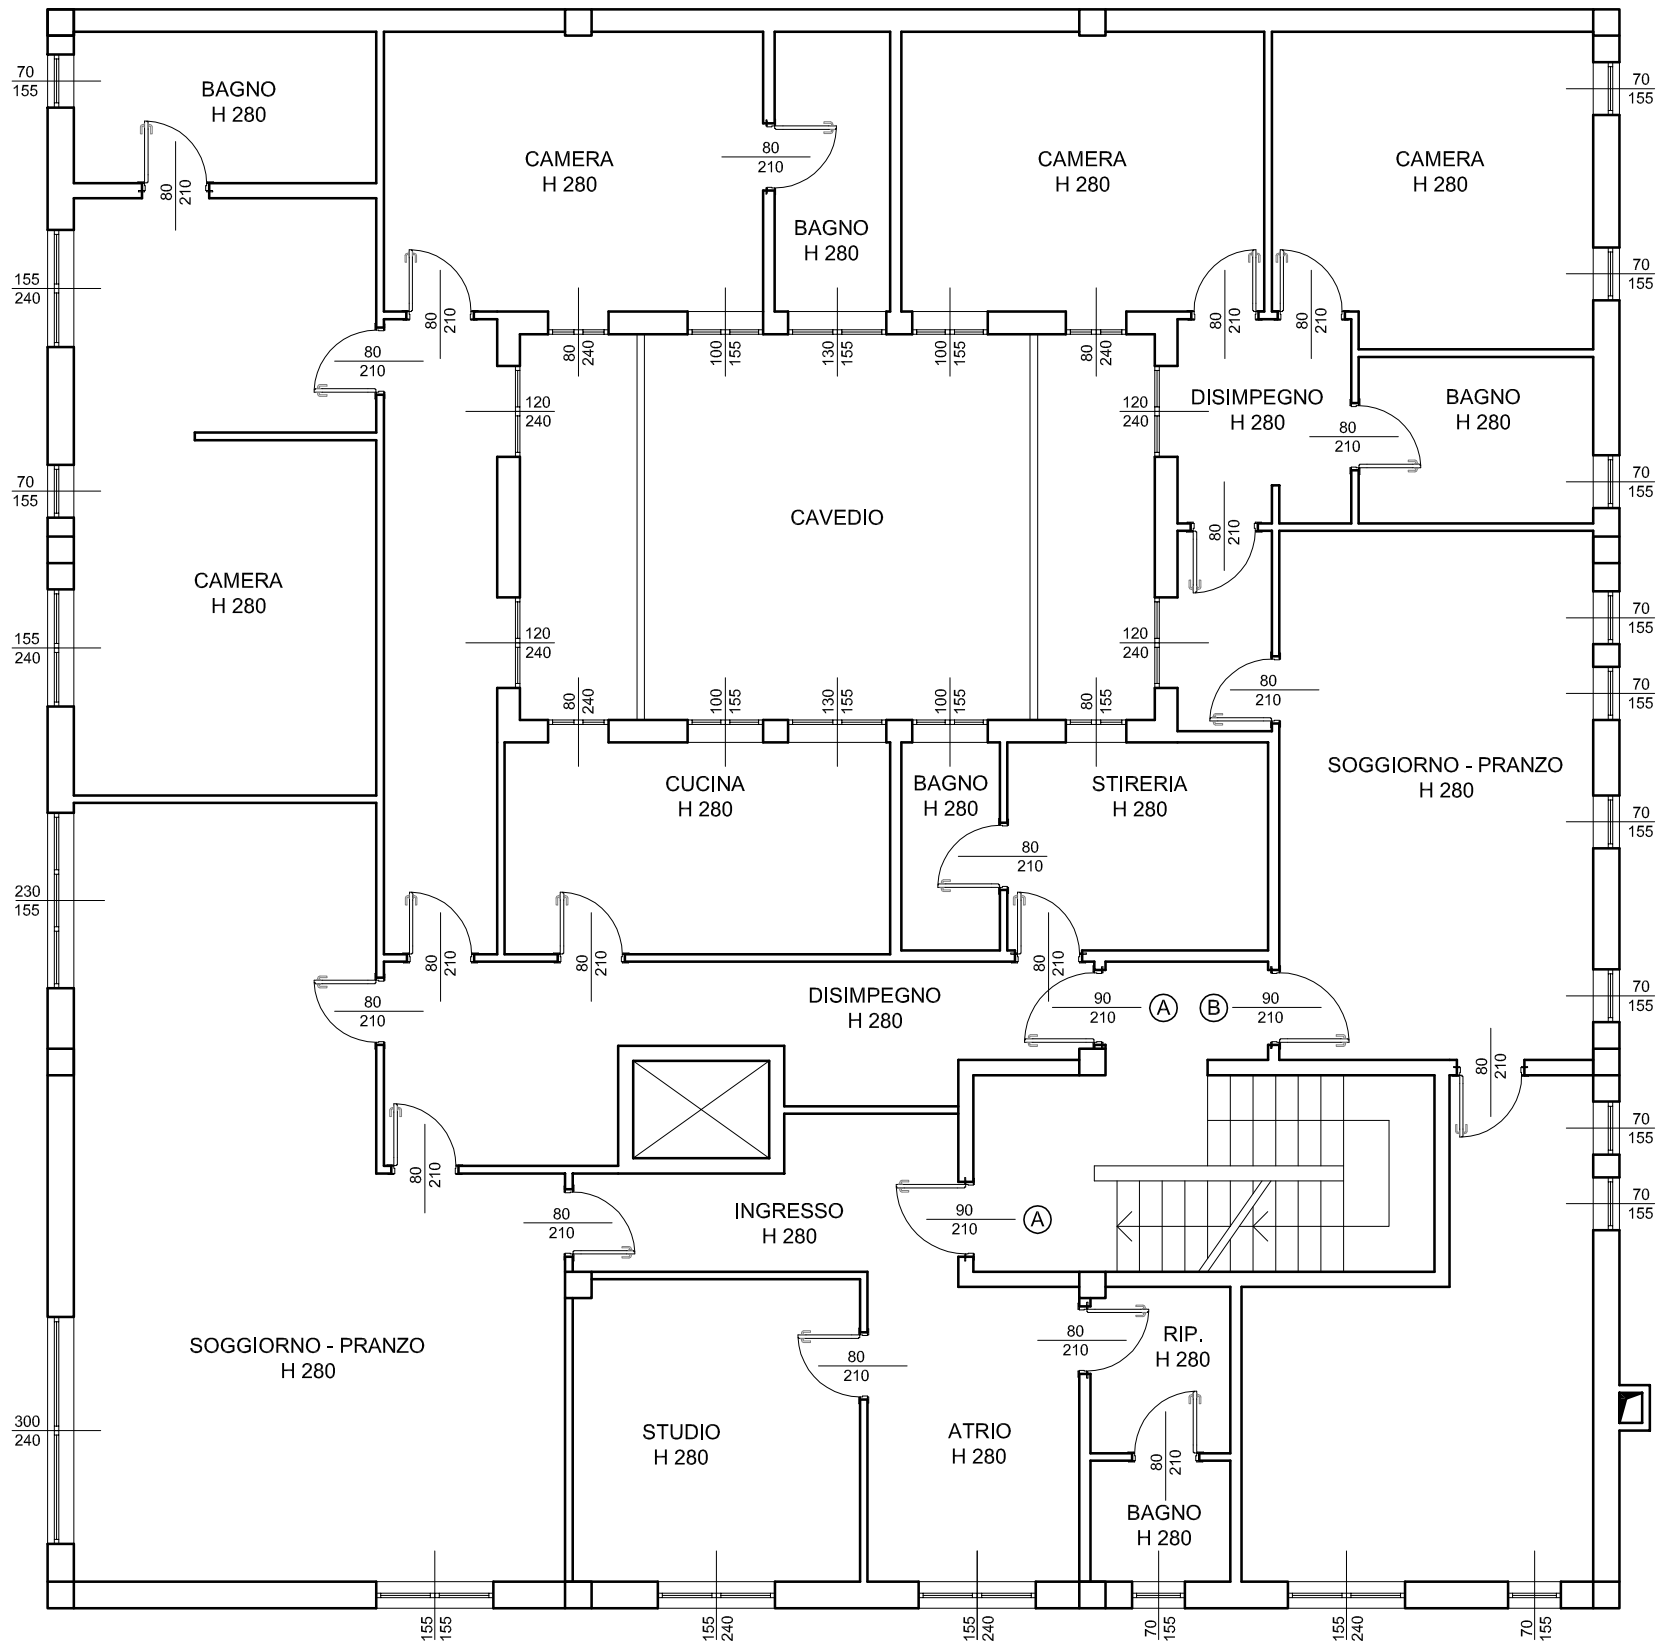

PLANIMETRIA PIANO PRIMO PALAZZINA UFFICI - SCALA 1:100